


Diagram ohrevu pre topné potery stavebnej konštrukcie A3

UZIN - odd. Technickej aplikácie

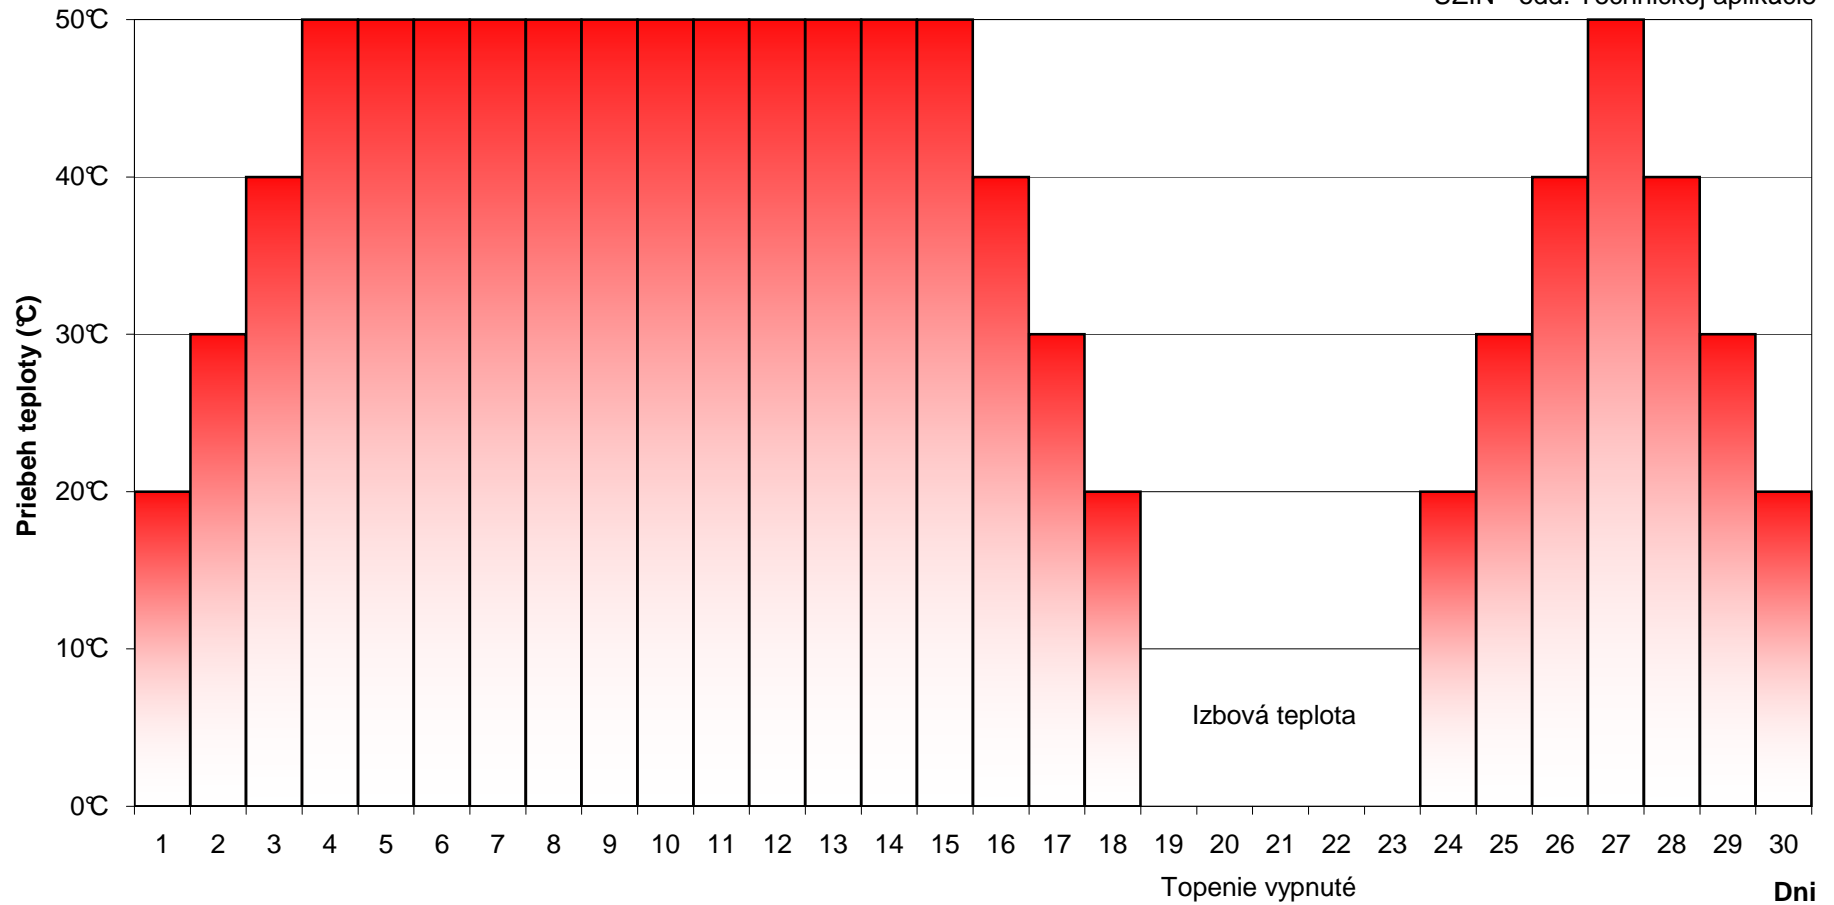

Tieto údaje sa vzťahujú na hrúbky potery do 70 mm